comune di Praiano
provincia di Salerno



Piano del colore

area urbana omogenea: C

via la Praia

TAVOLA 3
RILIEVO

- prospetto delle U.M.D.
- documentazione fotografica delle U.M.D.
- planimetria delle U.M.D.

scala metrica 1:100

R.U.P.
arch. Francesco Saverio Cannavale

progettista:
arch. Antonio Gargiulo


quadro di insieme



A via Gennaro Capriglione fino a incrocio con via Guglielmo Marconi
B via Antico Seggio
C via Marina di Praia

scala 1:10000

C

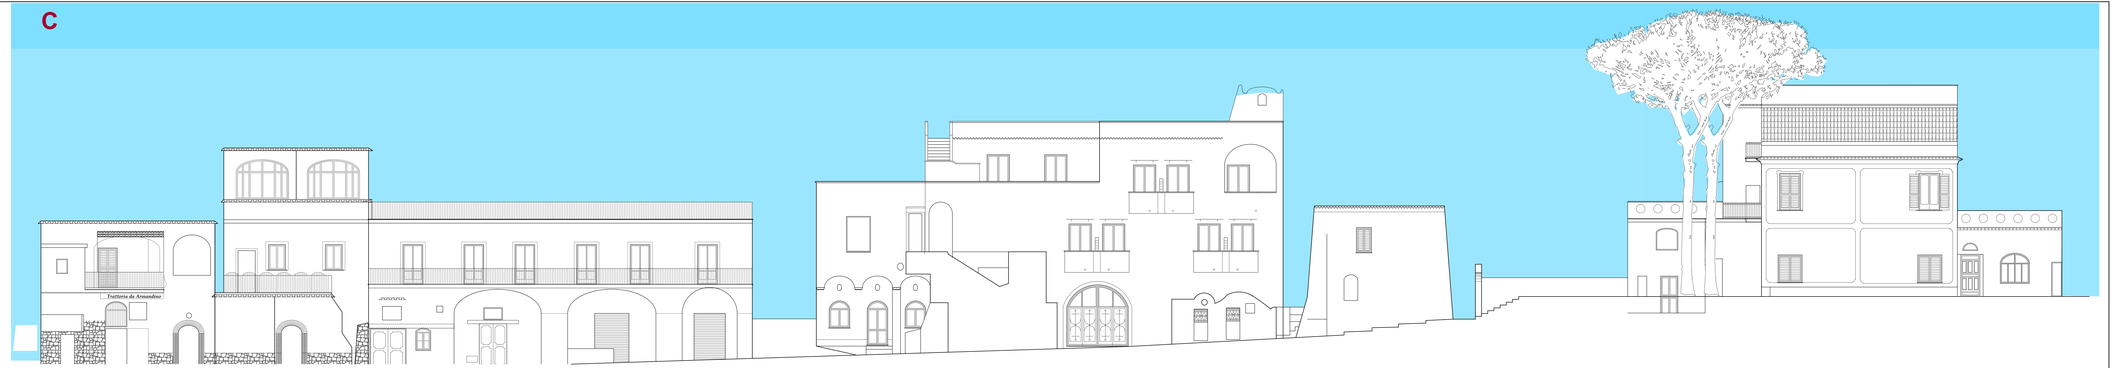



C1-C2



C3



C4



C5



C6